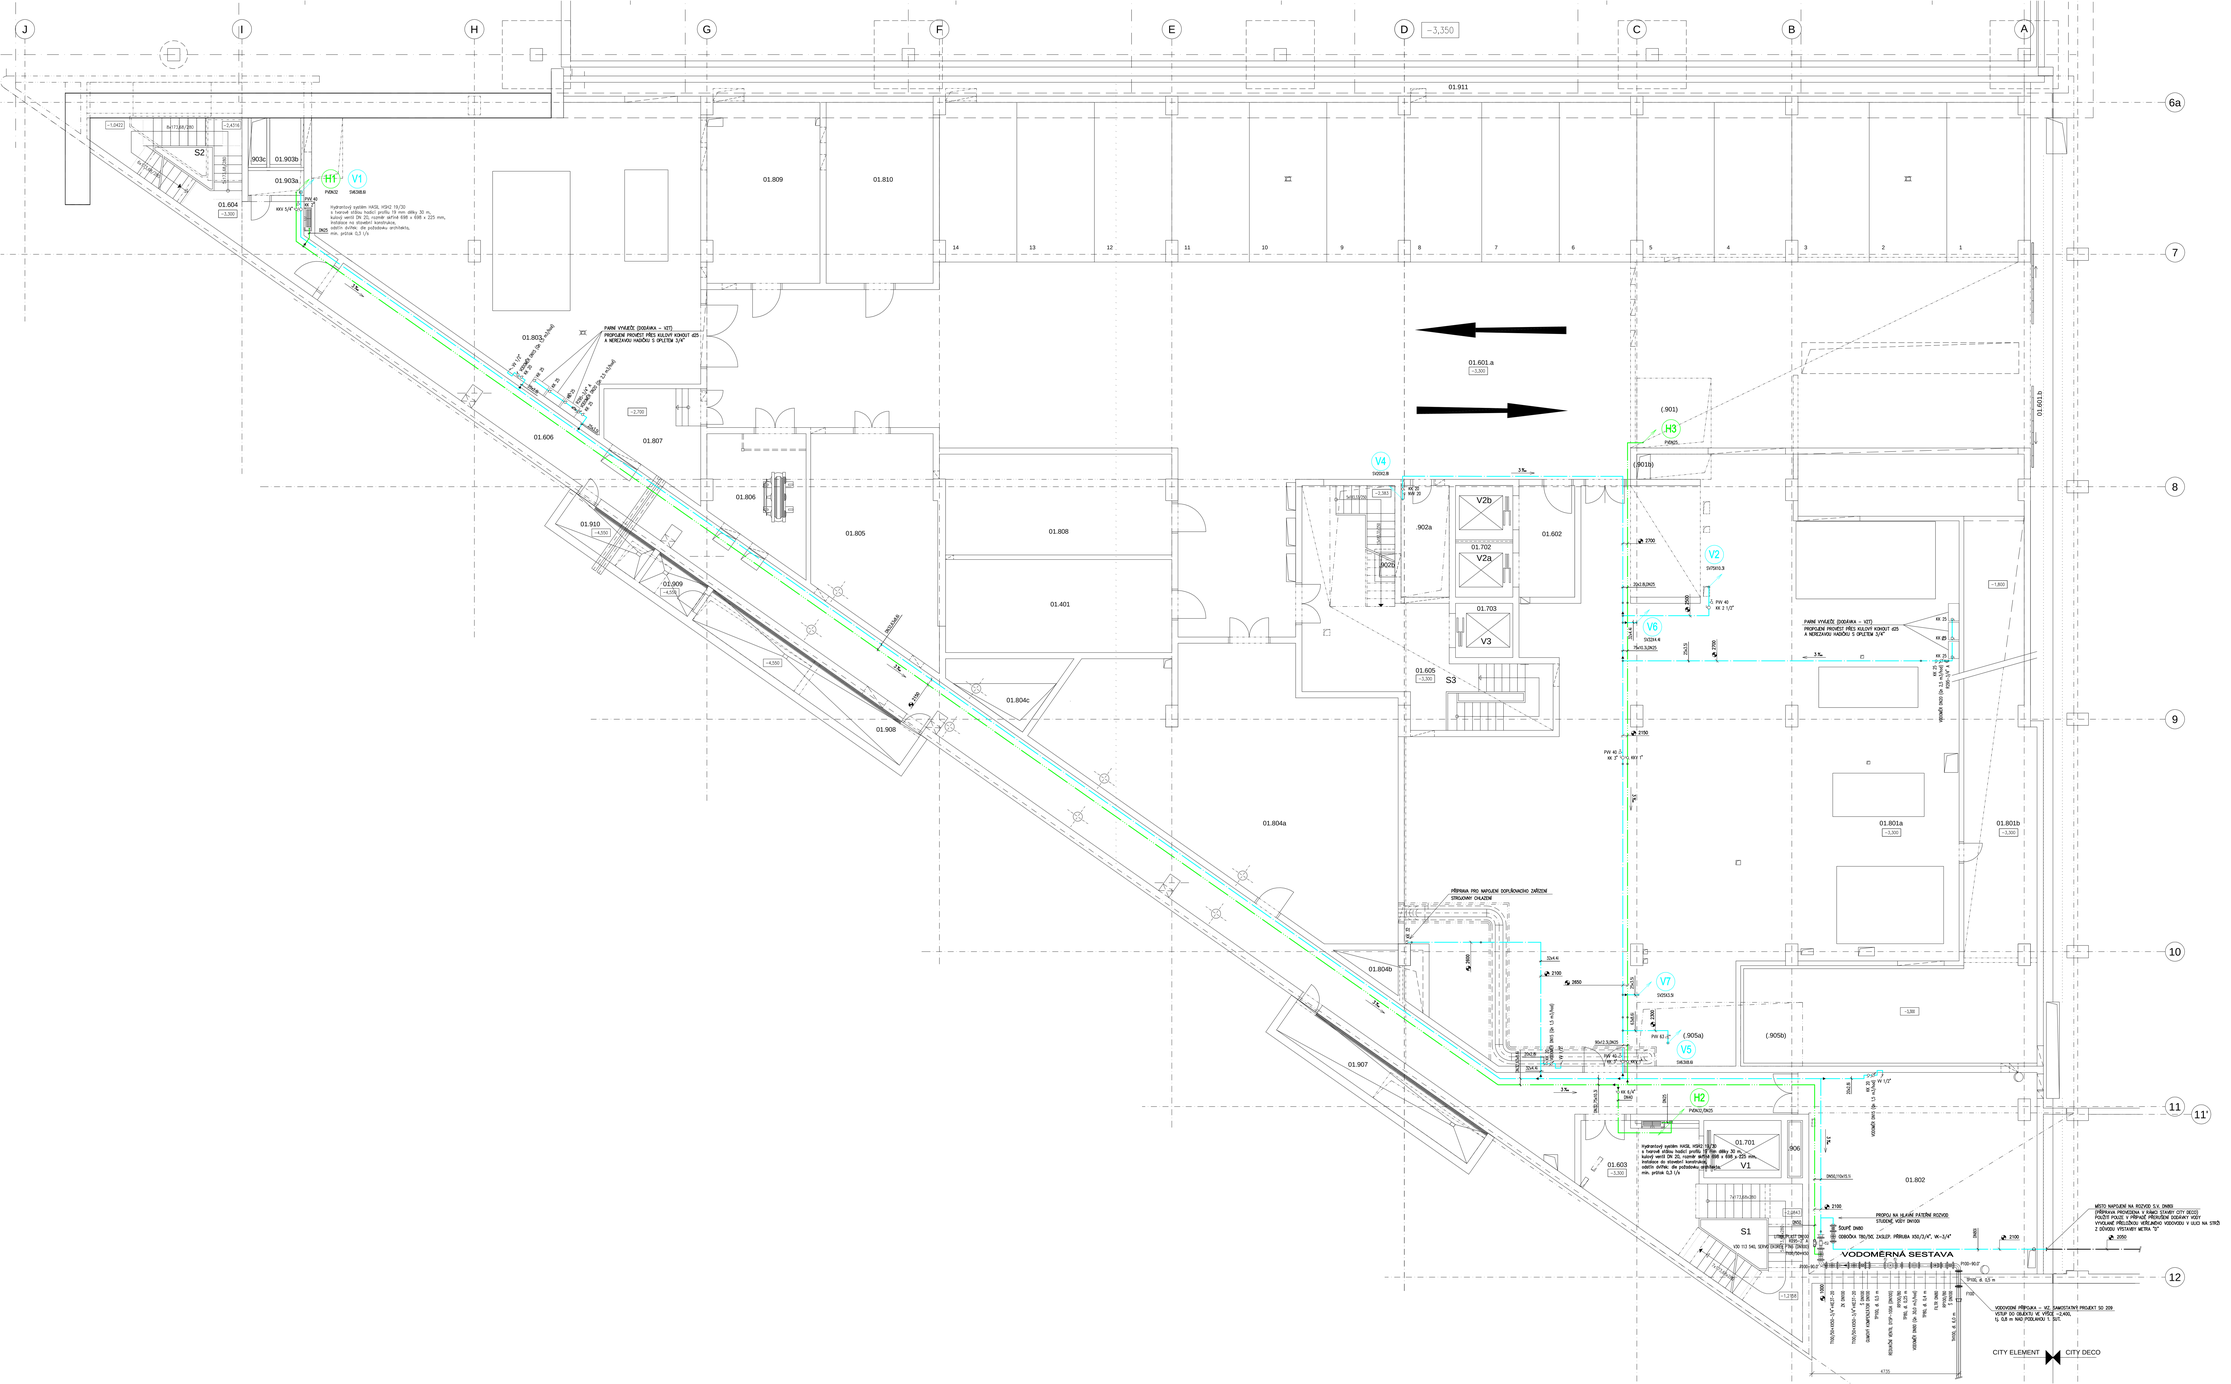

LEGENDA

V1 – V8 STOUPAČKY SOCIÁLNÍ VODY

H1 – H3 STOUPAČKY POŽÁRNÍHO VODOVODU

ROZVODY SOCIÁLNÍ VODY – PP-R (PP TYP3)-PN16
POŽÁRNÍ VODOVOD – OCEL POZINK.

LIZEŇŮV PŘÍMÝ (KK)
LIZEŇŮV PŘÍMÝ S VÝPUSTNÝM VENTILKEM (KKV, PVV)
VODOMĚR
ROHOVÝ VENTIL (KV)
VÝTOK (VV)
FILTR (F)
POTRUBNÍ ODDĚLOVAČ
NÁTRUBEK S VÝPUSTNÝM VENTILKEM
HYDRANTOVÝ SYSTÉM S TVARCHÉ STÁLOU HADICÍ